




Med profil - indadgående døre

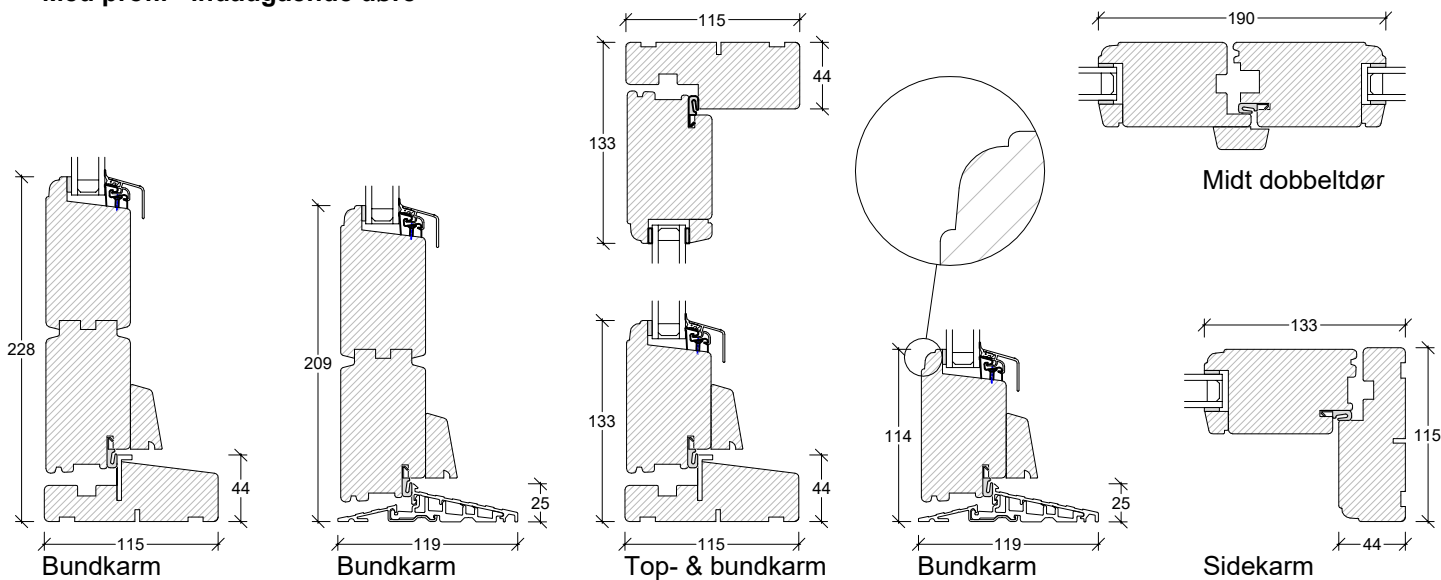


Med profil - udadgående døre

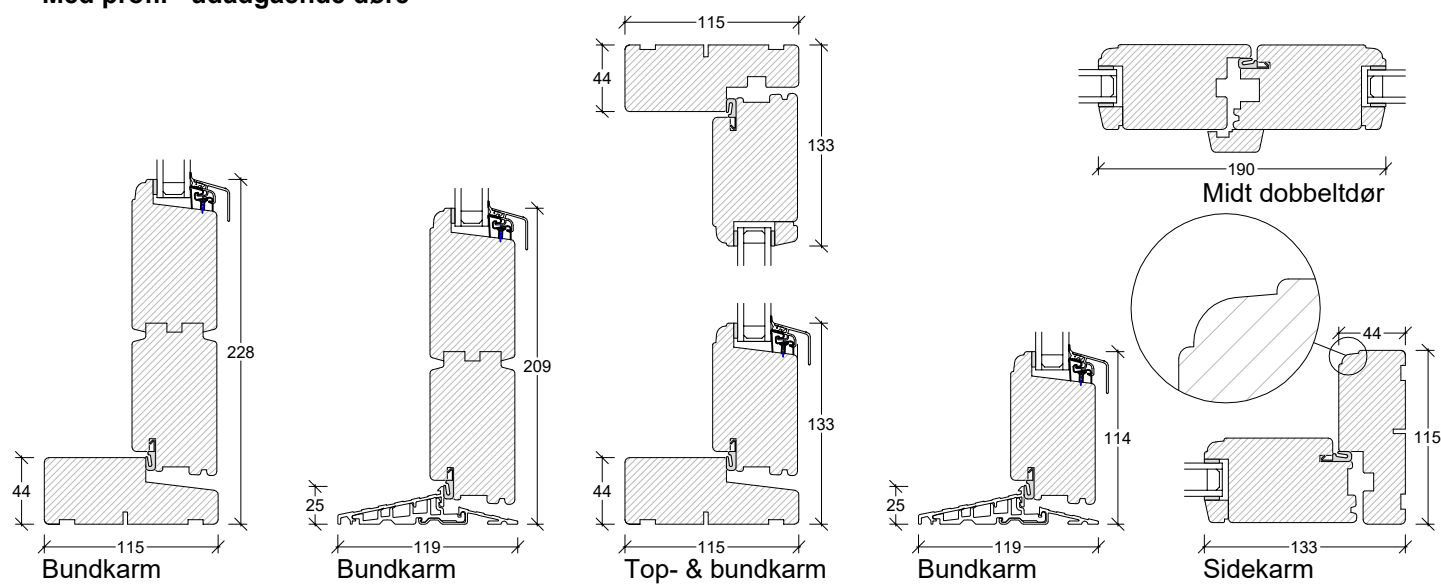

Med profil - sprosser

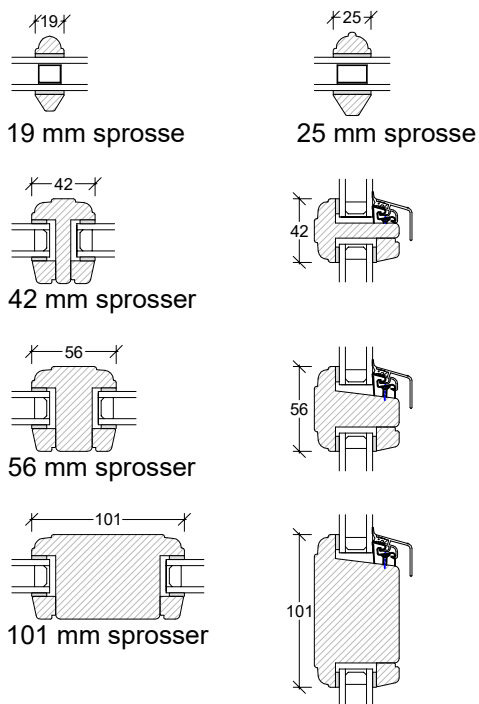

Slagretning døre

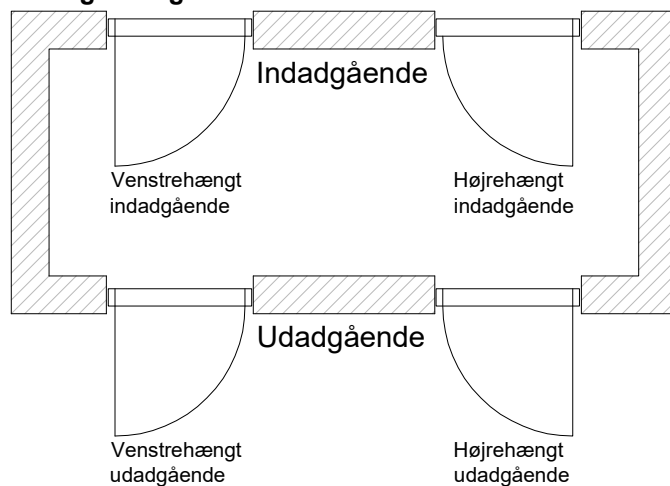

Karme og rammer udføres også på specialmål efter ønske. Bundglaslisten udføres også i træ.

