




Softline - indadgående døre

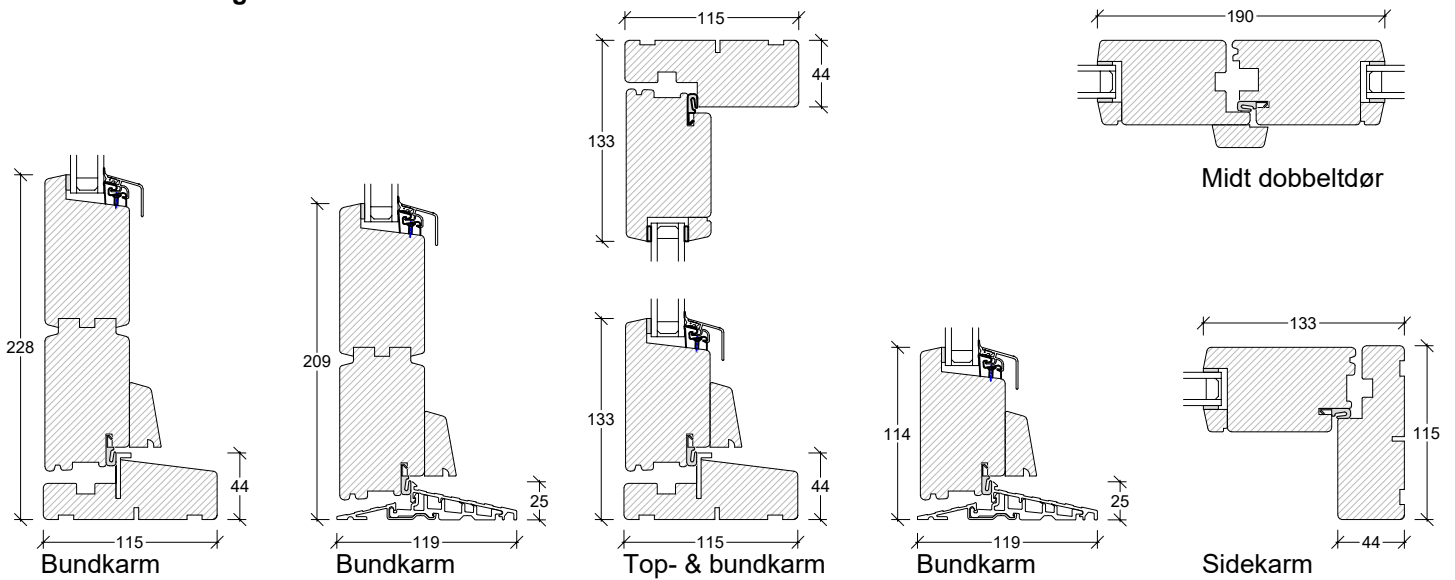


Softline - udadgående døre

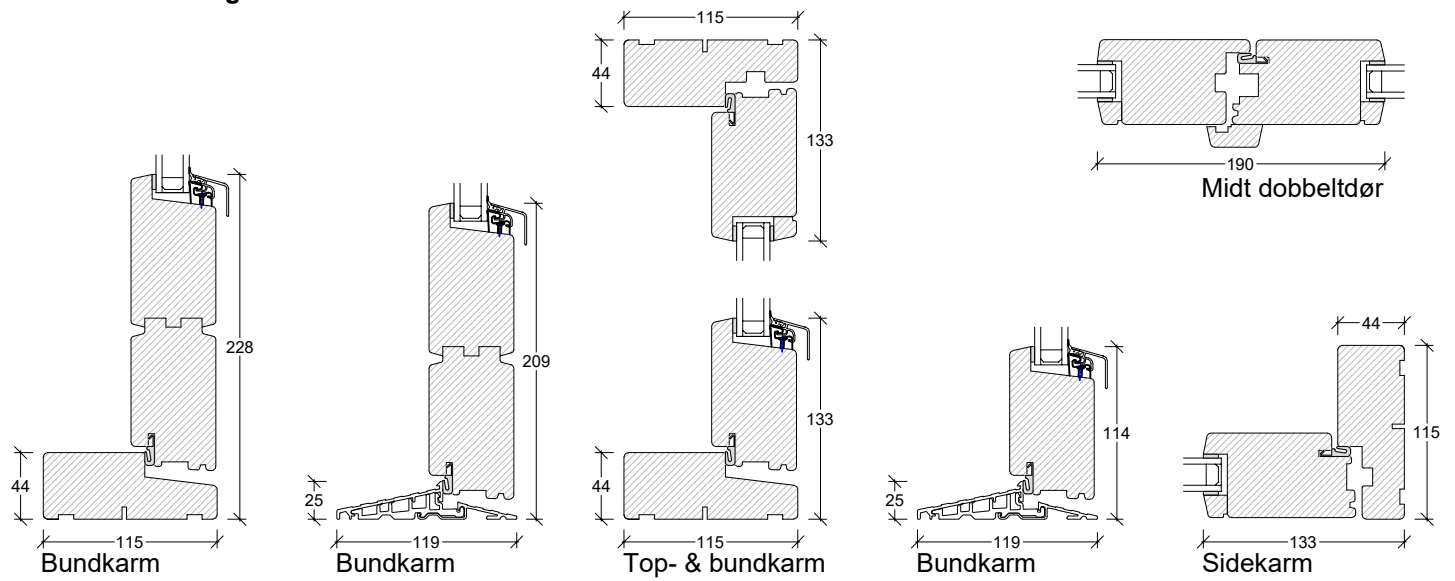

Softline - sprosser

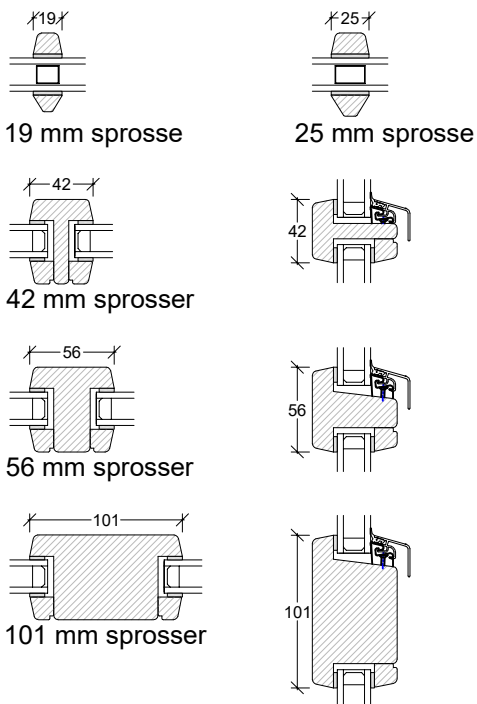

Slagretning døre

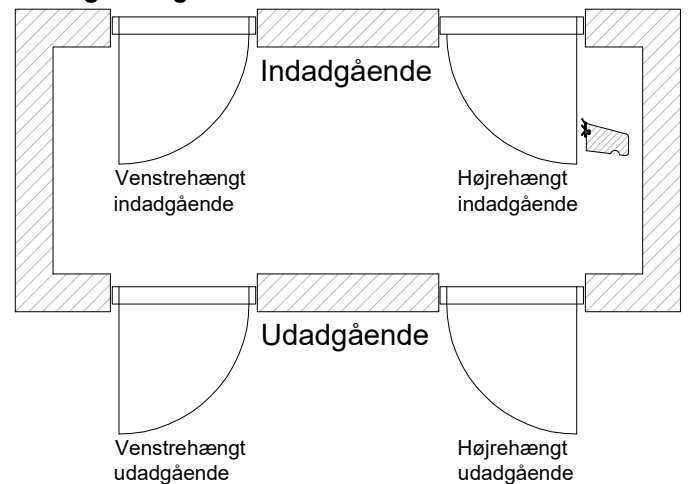

Karme og rammer udføres også på specialmål efter ønske. Bundglaslisten udføres også i træ.

